





# 水路平面図

施工前（現況）

施工後

A ————— A'


A ————— A'

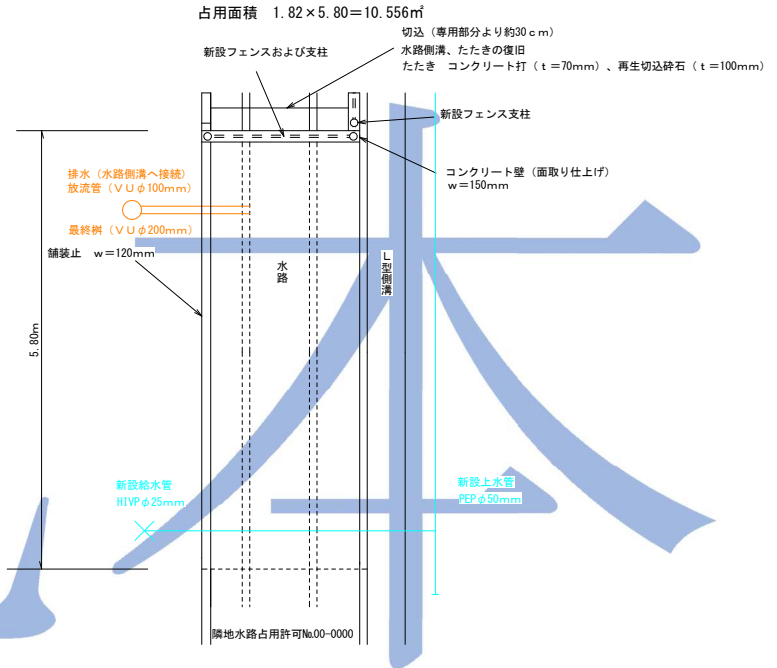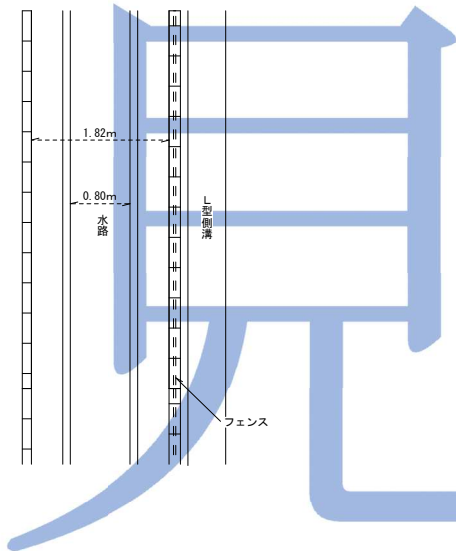

|                    |                          |                     |          |
|--------------------|--------------------------|---------------------|----------|
| 図面名                | 水路平面図                    | 縮尺                  | 1/50     |
| 所在地                | ●●市大字●●字●● 100番1         |                     |          |
| 作成年月日              | 令和2年12月5日                | 測量年月日               | 令和2年7月2日 |
| 作成者                | 川越市福御町6番18号<br>山藤測量登記事務所 | ブルーハイツK311号<br>山藤哲夫 |          |
| TEL (049) 293-6427 |                          | FAX (049) 293-6428  |          |

# 水路断面図

施工前（現況）

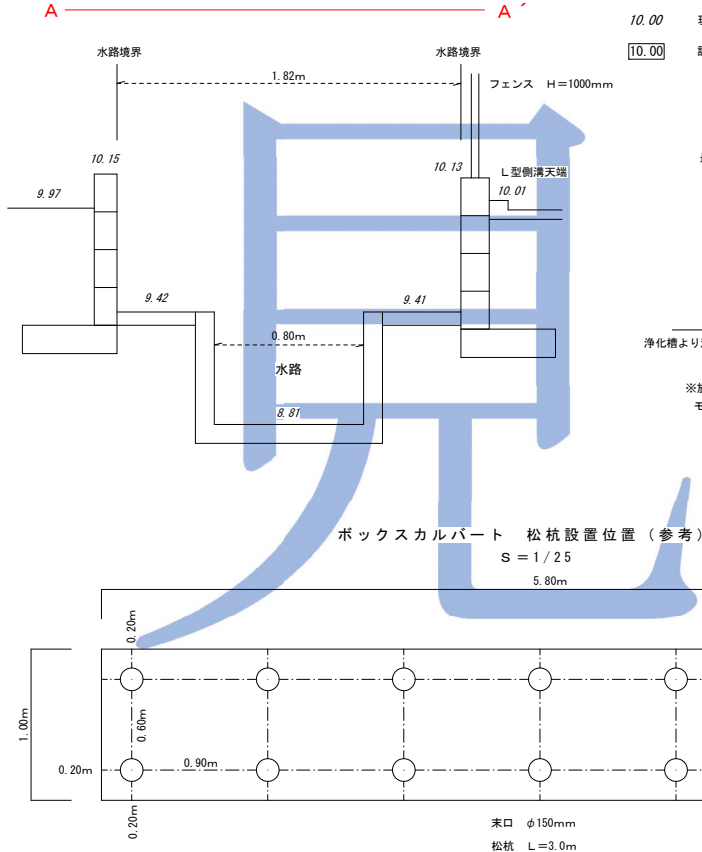


凡例

10.00 現況高さ (m)

10.00 計画高さ (m)

施工後


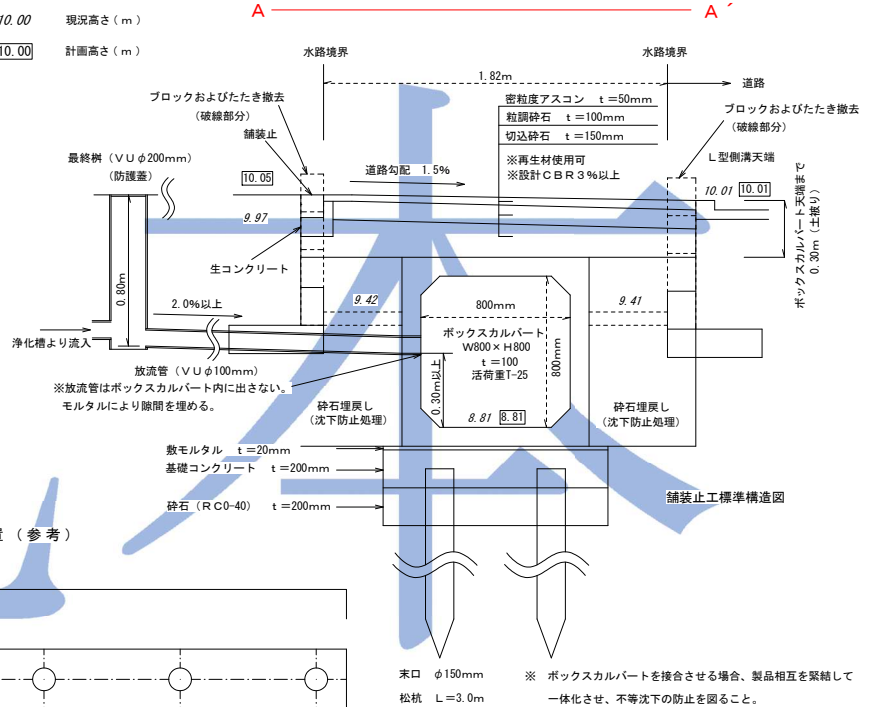


| 図面名                | 水路断面図                                     | 縮尺                 | 1 / 20   |
|--------------------|-------------------------------------------|--------------------|----------|
| 所在地                | ●●市大字●●字●● 100番1                          |                    |          |
| 作成年月日              | 令和2年12月5日                                 | 測量年月日              | 令和2年7月2日 |
| 作成者                | 川越市福荷町6番18号 ブルーハイック311号<br>山腰測量登記事務所 山腰哲矢 |                    |          |
| TEL (049) 293-6427 |                                           | FAX (049) 293-6428 |          |

凡例

10.00 現況高さ  
10.00 計画高さ

# コンクリート壁構造図

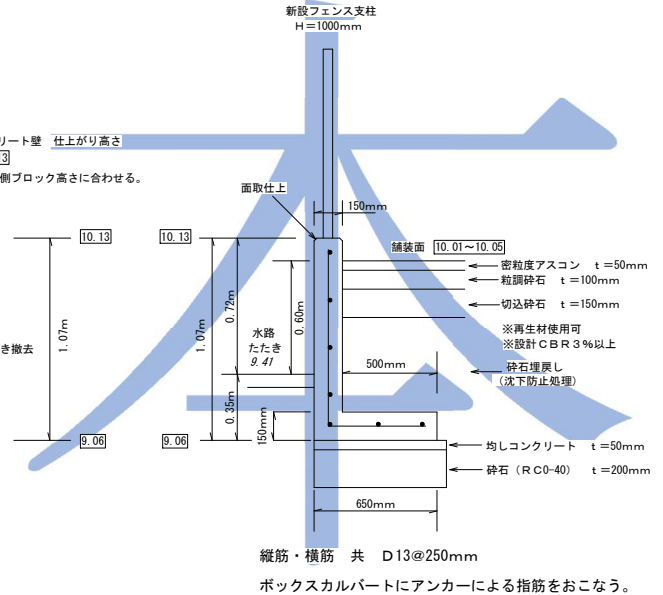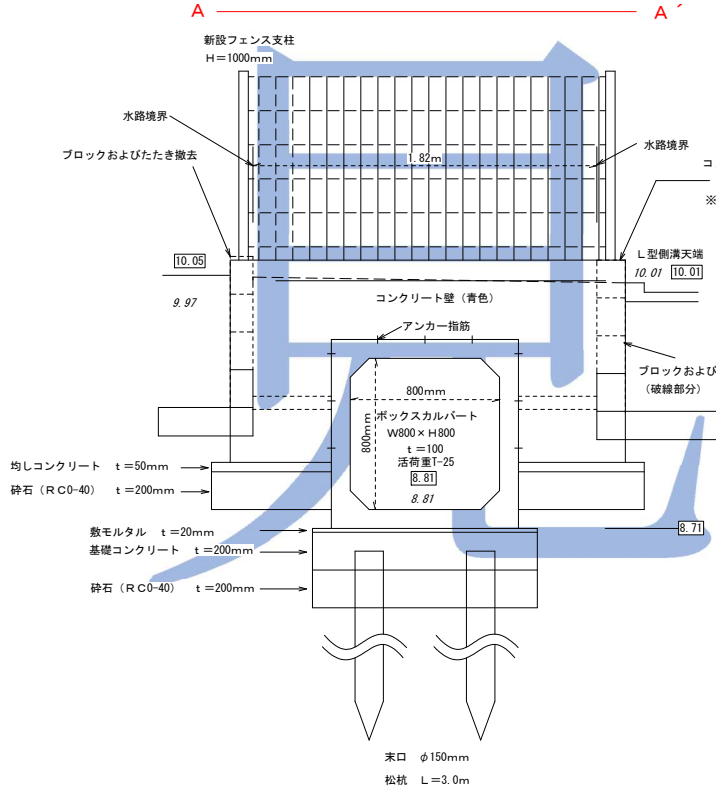

## 設計条件

地盤の長期許容応力度 60kN/m<sup>2</sup>以上 (6.0t/m<sup>2</sup>以上)

地表面載荷重 10kN/m<sup>2</sup> (1.0t/m<sup>2</sup>)

コンクリートの設計基準強度 21N/mm<sup>2</sup>以上 (210kgf/cm<sup>2</sup>以上)

鉄筋のかぶり 6cm

|       |                                            |       |                |
|-------|--------------------------------------------|-------|----------------|
| 図面名   | コンクリート壁構造図                                 | 縮尺    | 1/20           |
| 所在地   | ●●市大字●●字●● 100番1                           |       |                |
| 作成年月日 | 令和2年12月5日                                  | 測量年月日 | 令和2年7月2日       |
| 作成者   | 川越市福神町6番18号 プール・ハイツK311号<br>山盛測量登記事務所 山盛哲矢 |       |                |
| TEL   | (049) 293-6427                             | FAX   | (049) 293-6428 |