


確定測量図




GHP-1 既設市コンクリート杭

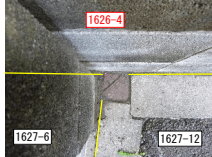


GPK04 既設コンクリート杭




GPK1 新設刻印

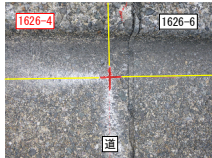


GHP-2 既設市金属プレート

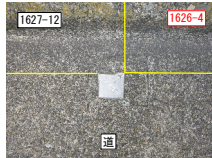



GK17 既設金属紙

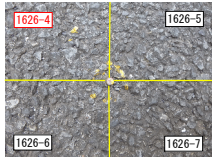

GPK03 新設コンクリート杭

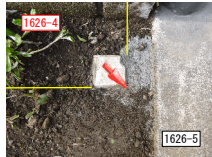

GPK2 新設金属紙

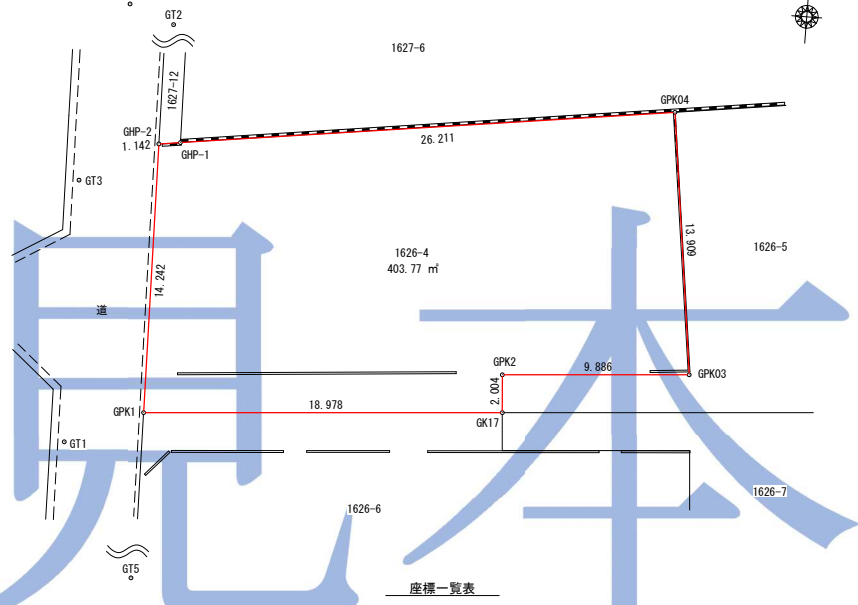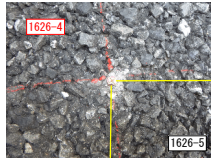

求積表

地番	1626-4				
NO	Xn	Yn	Yn-1-Yn-1	Xn · (Yn-1-Yn-1)	
GHP-2	-30177.972	-27698.875	0.840	-25349.496480	
GHP-1	-30177.814	-27697.743	27.093	-817607.514702	
GPK04	-30174.202	-27671.782	27.785	-838390.202570	
GPK03	-30187.991	-27669.958	-8.033	242500.131703	
GPK2	-30188.752	-27679.815	-9.703	292921.480656	
GK17	-30190.751	-27679.661	-18.768	566620.014768	
GPK1	-30192.212	-27698.583	-19.214	580113.161368	
			合計	807.554743	
			合計面積	403.773715	
			地積	403.77	m²

座標一覧表

点名	X座標	Y座標	備考
GHP-2	-30177.972	-27698.875	既設市金属プレート
GHP-1	-30177.814	-27697.743	既設市コンクリート杭
GPK04	-30174.202	-27671.782	既設コンクリート杭
GPK03	-30187.991	-27669.958	新設コンクリート杭
GPK2	-30188.752	-27679.815	新設金属紙
GK17	-30190.751	-27679.661	既設金属紙
GPK1	-30192.212	-27698.583	新設刻印
G55	-30114.674	-27700.853	3級基準点
3-254	-30057.036	-27570.957	3級基準点
G1	-30194.073	-27702.650	金属紙 (機械点)
G2	-30159.384	-27698.633	金属紙 (機械点)
G3	-30180.208	-27702.938	金属紙 (機械点)
G5	-30229.895	-27698.190	街区基準点 (機械点)

測量年月日	令和2年4月21日
測地系	世界測地系 (測地成果2011)
座標系	区系
縮尺係数	0.999909

	作成年月日	変更年月日	承認	設計	製図	川越市稲荷町6番18号 ブルーハイブ 山腰測量登記事務所 土地家屋調査士 山腰哲矢	所在地番 ●●市●●町●丁目1626番4	図面番号
	令和2年4月22日							調査名称 確定測量図