

（ ）これは図面に記録されている内容を証明した書面である。
 令和2年5月20日 管轄
 さいたま地方法務局志木出張所

登記官

藤原裕美



地番 1626番4、1626番16
 1626番17

地積測量図

1/2


土地の所在 [] 市 [] 町 [] 丁目

求積表

地番	① 1626-4				
NO	Xn	Yn	Yn+1-Yn-1	Xn · (Yn+1-Yn-1)	
GSB1	-30177.946	-27698.687	0.723	-21818.654958	
GHP-1	-30177.814	-27697.743	26.955	-811934.085670	
GPX04	-30174.202	-27671.782	27.785	-838390.202570	
GPX03	-30167.991	-27669.959	-8.033	242500.131703	
GPX2	-30188.752	-27679.815	-27.024	815820.834048	
GSB3	-30190.079	-27696.982	-18.651	563075.163429	
GSB2	-30188.733	-27698.466	-1.705	51471.789765	
			合計	724.975747	
			合計面積	362.4878735	
			地積	362.48	㎡

地番	② 1626-16				
NO	Xn	Yn	Yn+1-Yn-1	Xn · (Yn+1-Yn-1)	
GPX1	-30192.212	-27698.583	-0.481	14522.453972	
GHP-2	-30177.972	-27698.875	-0.104	3138.509088	
GSB1	-30177.946	-27698.687	0.409	-12342.779914	
GSB2	-30188.733	-27698.466	0.293	-8845.298769	
GSB6	-30192.197	-27698.394	-0.117	3532.487049	
			合計	5.371426	
			合計面積	2.6857130	
			地積	2.68	㎡

地番	③ 1626-17				
NO	Xn	Yn	Yn+1-Yn-1	Xn · (Yn+1-Yn-1)	
GSB2	-30188.733	-27698.466	1.412	-42826.490996	
GSB3	-30190.079	-27696.982	18.651	-563075.163429	
GPX2	-30188.752	-27679.815	17.321	-522899.373292	
GK17	-30190.751	-27679.661	-18.579	561913.952829	
GSB6	-30192.197	-27698.394	-18.805	567764.264585	
			合計	77.199597	
			合計面積	38.5997985	
			地積	38.59	㎡

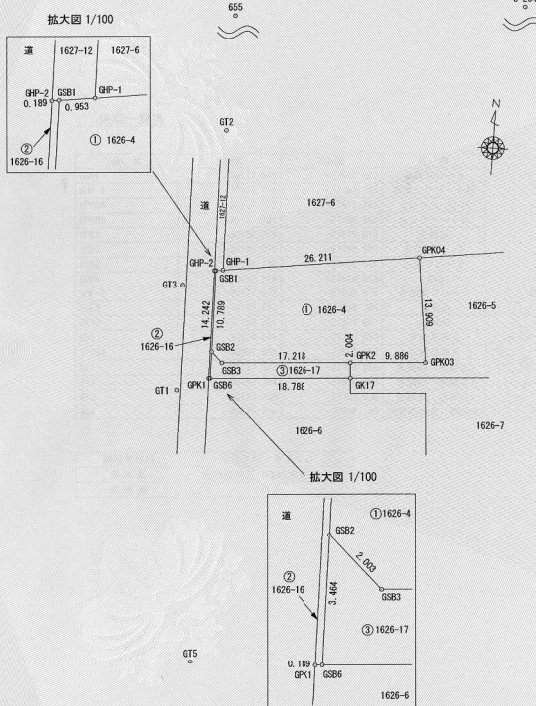

作成者 埼玉県川越市稲荷町6番18号 ブルーハイツK311号
 土地家屋調査士 山腰 哲矢 (令和2年5月12日)

申請人 []

縮尺 1 / 500

これは図面に記録されている内容を証明した書面である。
()
管轄
さいたま市方法務局志木出張所

登記官

藤原裕美



地番 1626番4、1626番16
1626番17

地積測量図

2/2

土地の所在 [] 市 [] 町 [] 丁目

座標一覧表

点名	X座標	Y座標	備考
GSB1	-30177.946	-27698.697	金属プレート
GPP-1	-30177.814	-27697.743	市コンクリート杭
GPK04	-30174.202	-27671.792	コンクリート杭
GPK03	-30187.991	-27669.998	コンクリート杭
GPK2	-30188.752	-27679.875	金属杭
GSB3	-30190.079	-27696.942	金属プレート
GSB2	-30188.733	-27698.446	金属プレート
GPK1	-30192.212	-27698.543	刻印
GPP-2	-30177.972	-27698.875	市金属プレート
GSB6	-30192.197	-27698.394	金属杭
GK17	-30190.751	-27679.641	金属杭
655	-30114.674	-27700.893	3級基準点
3-254	-30087.038	-27670.847	3級基準点
GT1	-30194.073	-27702.680	金属杭(機械点)
GT2	-30195.384	-27698.633	金属杭(機械点)
GT3	-30180.208	-27702.938	金属杭(機械点)
GT5	-30229.695	-27698.190	街区基準点(機械点)

測量年月日	令和2年4月21日
測地系	世界測地系(測地成果2011)
座標系	IX系

縮尺係数 0.999909

作成者	埼玉県川越市稲荷町6番18号 ブルー・ハイツK311号 土地家屋調査士 山腰 哲矢 (令和2年5月12日)	申請人	[]	縮尺	1/500
-----	---	-----	-----	----	-------